




versie 14.04.2025

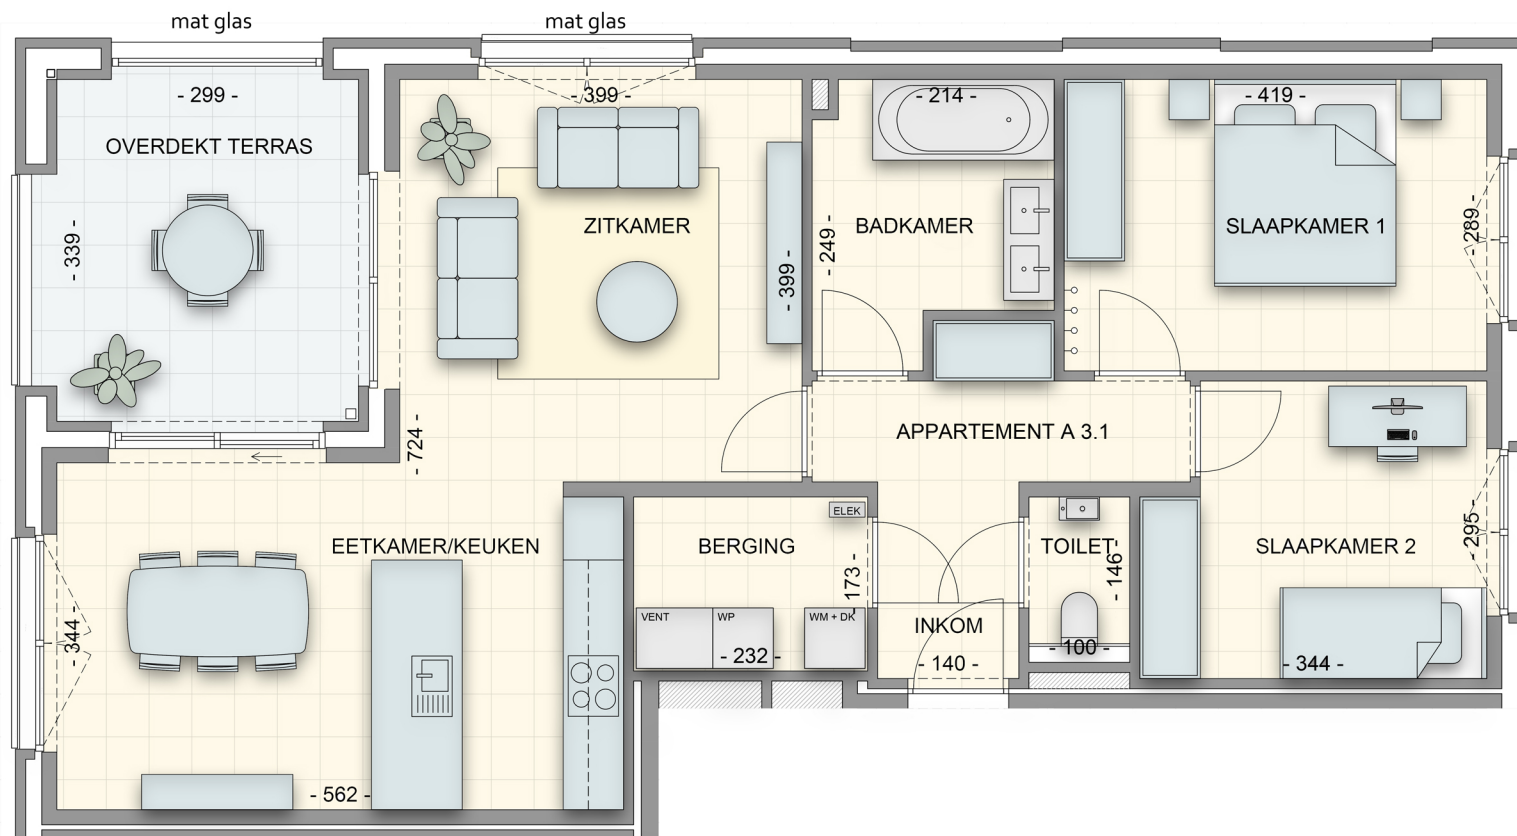

APPARTEMENT A 3.1

verdieping 3

BRUTO OPPERVLAKE: 93.42 m²
OPPERVLAKTE TERRAS: 12.92 m²



*Maatvoering, zoals weergegeven op de plannen, is indicatief. Het weergegeven sanitair, keuken, vloerbekleding en meubilair is louter ter illustratie en als dusdanig niet bindend. Deze zijn onder andere onderhavig aan de definitieve afwerkingskeuzes van de klant. Positie en omvang van de verlaagde plafonds, warmtepomp, ventilatie-unit, zekeringskast, schachten en nutsleidingen worden vastgelegd in functie van de definitieve studie en uitvoeringswijze terzake.

